



**PLANIMETRIA GENERALE
ARRIVO CRONOSCALATA
SCALA 1:1000**

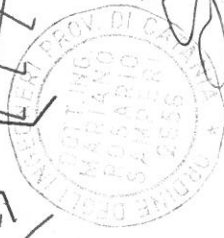

Il Tecnico
Ing. Samperi Mariano Rosario
Samperi Mariano Rosario

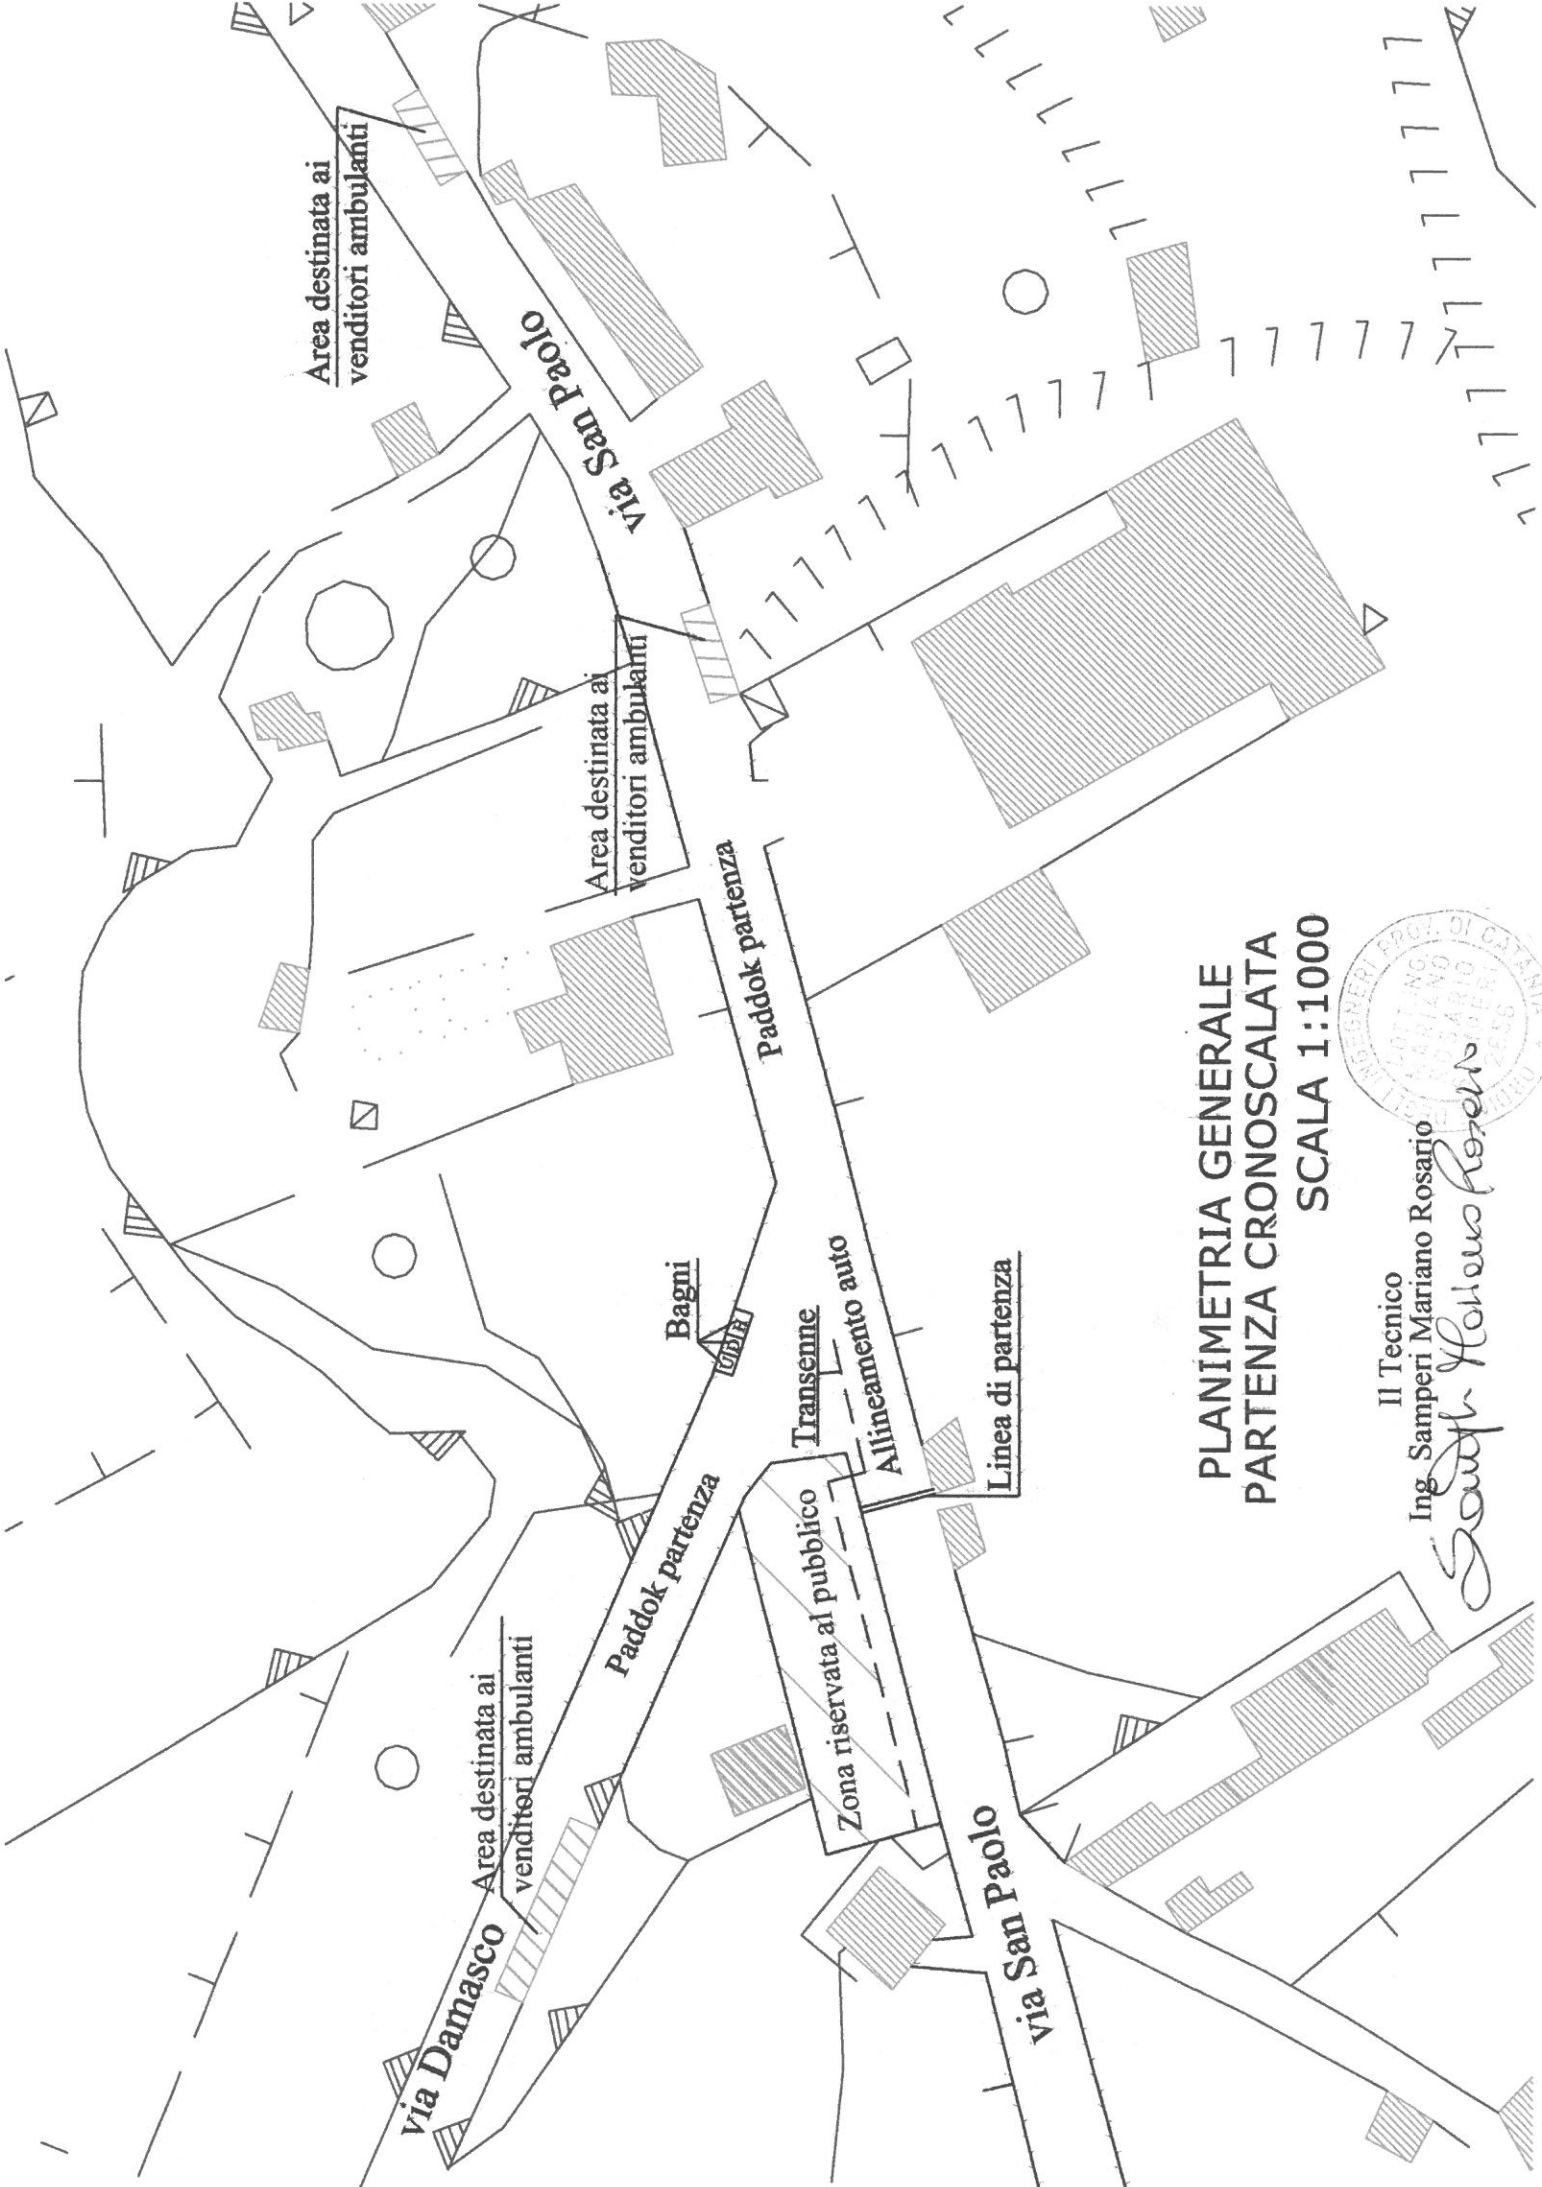

**PLANIMETRIA GENERALE
 PARTENZA CRONOSCALATA
 SCALA 1:1000**



Il Tecnico
 Ing. Samperi Mariano Rosario
Samperi Mariano Rosario